



Существующее состояние

1-1

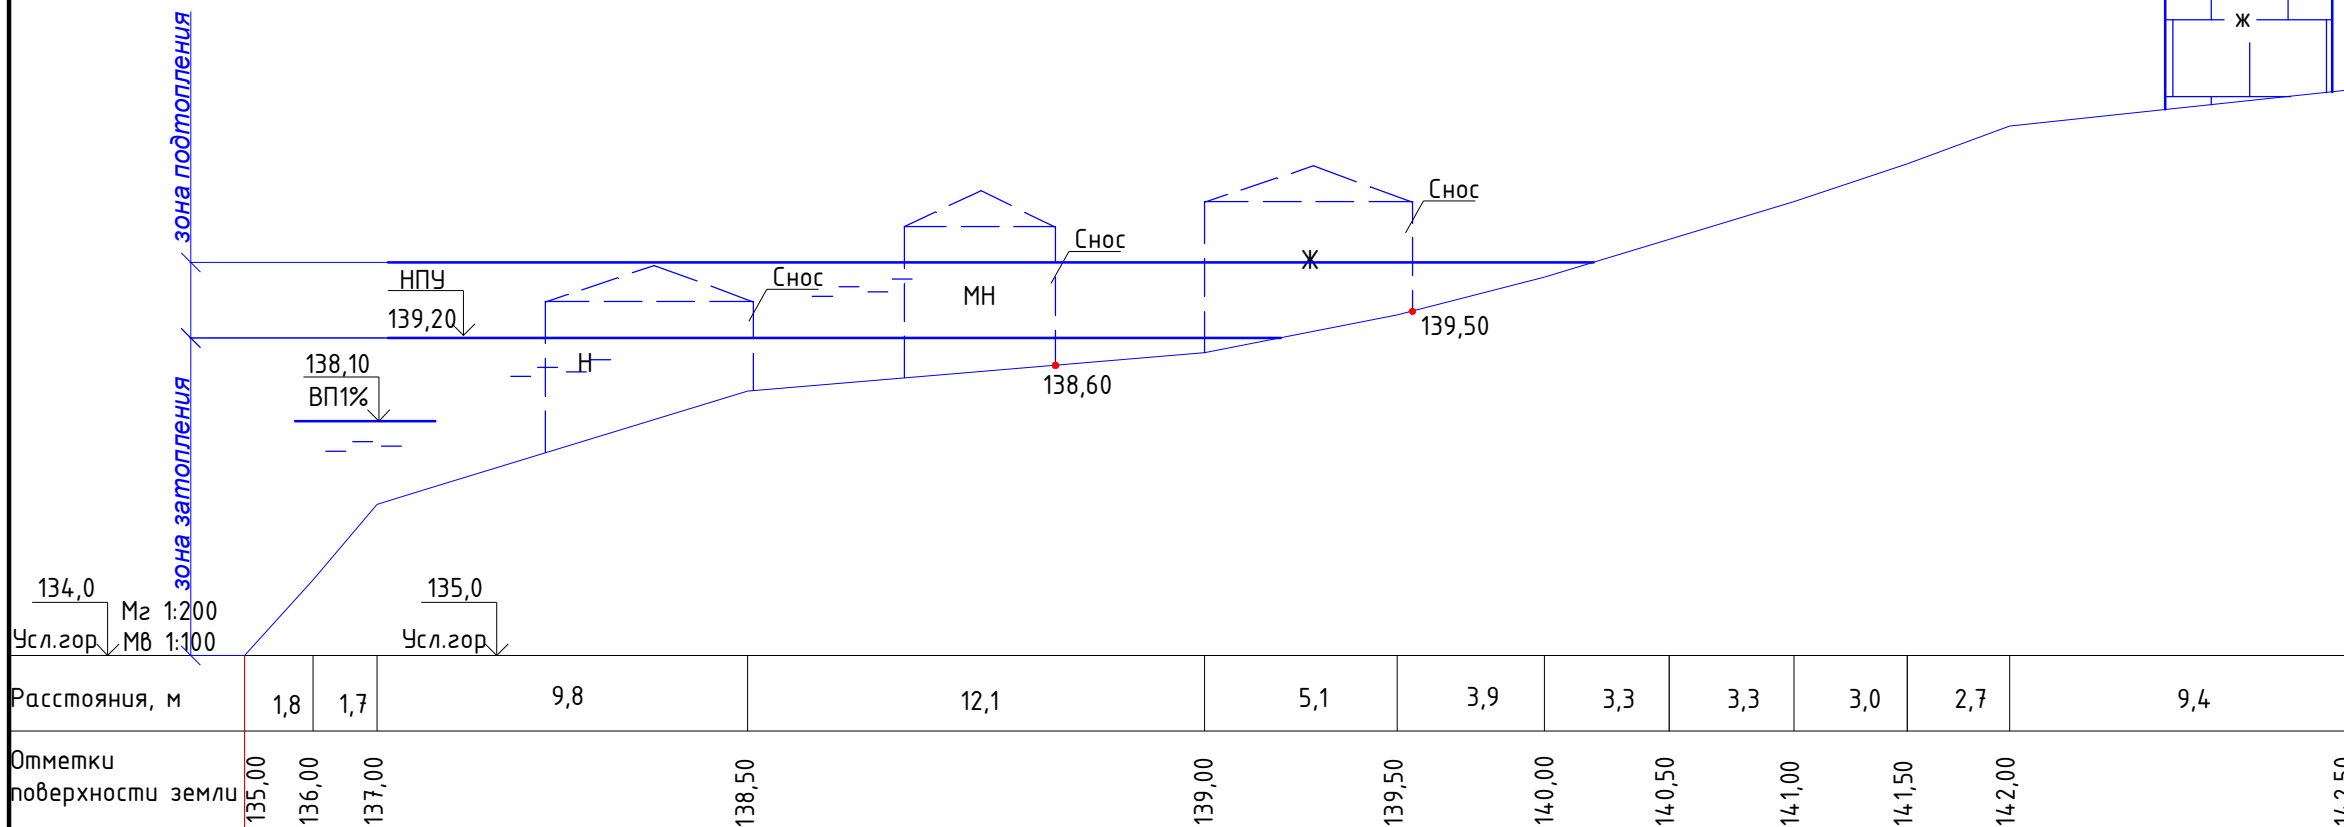

Проектное состояние

1-1

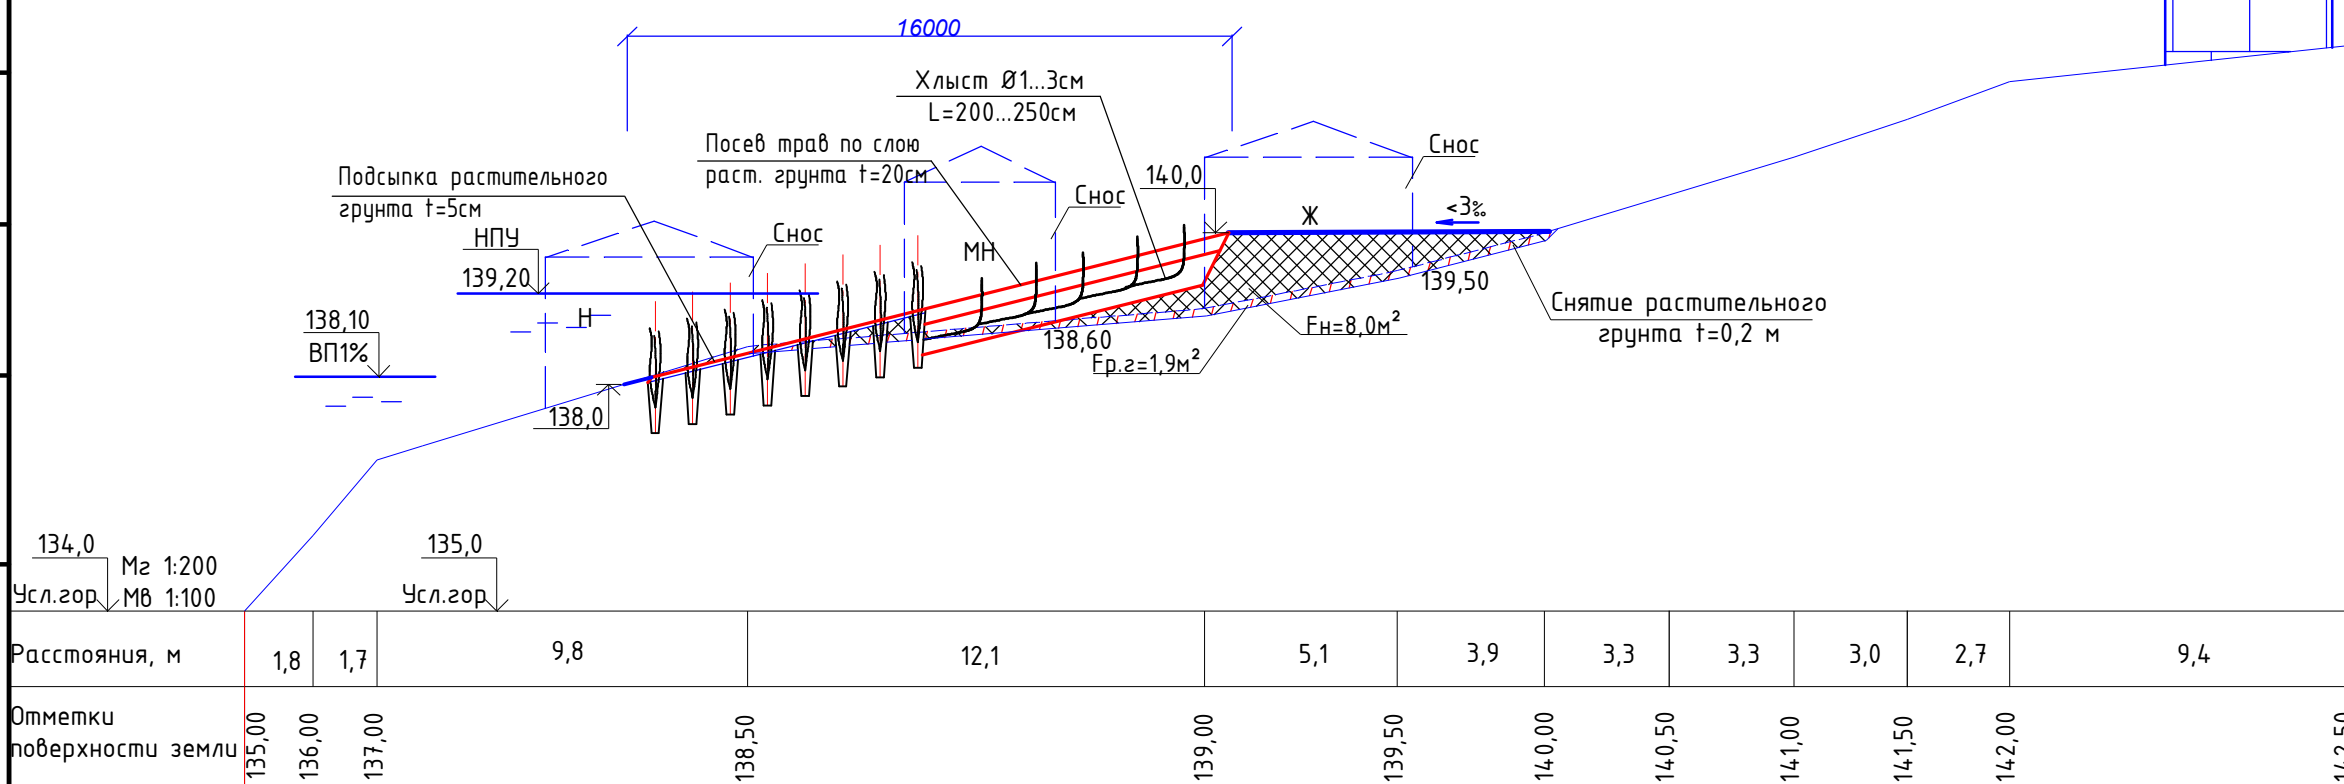

Согласовано

Взам. инв. №

Подл. и дата

Инв. № подл.